


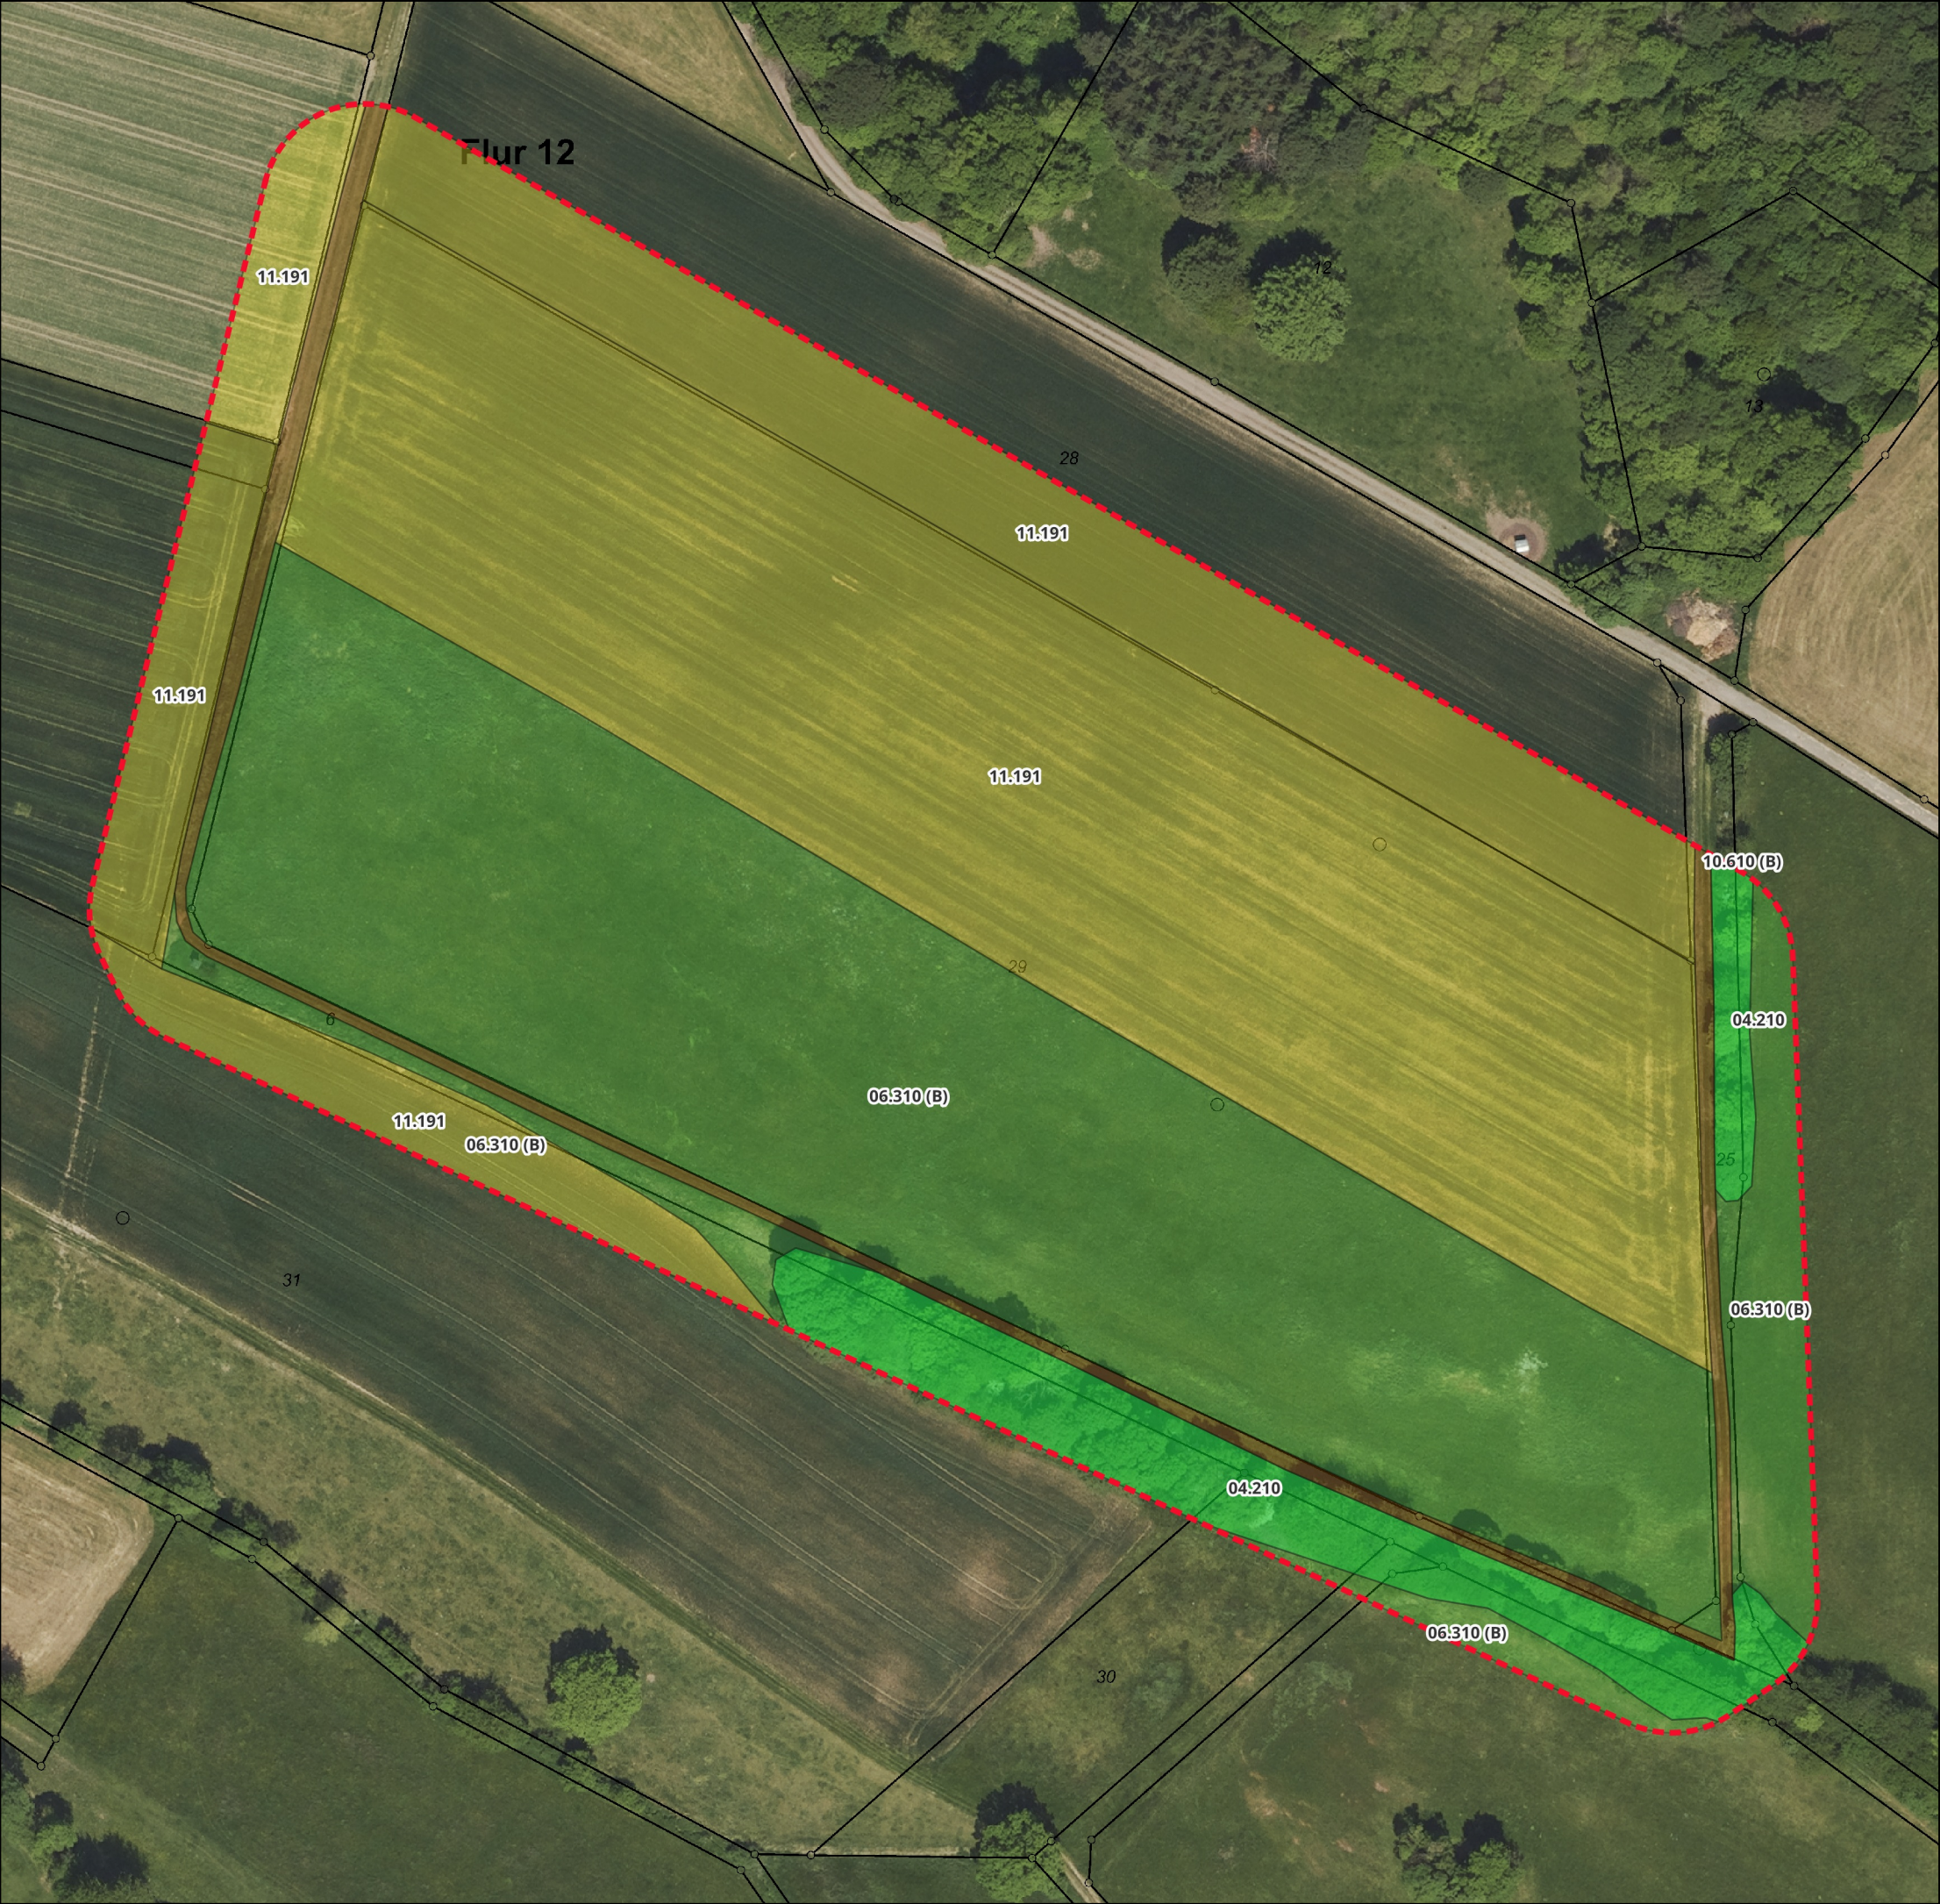

Legende

Nutzungstypen anch KV 2018

- 04.210 | Baumgruppe / Baumreihe heimisch
- 06.310 (B) | Extensiv genutzte Flachland-Mähwiesen
- 10.610 (B) | Bewachsene unbefestigte Feldwege
- 11.191 | Acker, intensiv genutzt

Untersuchungsgebiet

Projekt Bauvorhaben		
PV-Anlage Hintersteinau III		
Auftraggeber Bauherr		
next energy projects 2050 GmbH Feldstraße 4 63636 Brachtal		
Planverfasser planungsgruppe grün Bad-Wildunger-Straße 6 34560 Fritzlar-Geismar Tel: 05622-70552 Fax: 05622-70552 Mail: fritzlar@pgg.de Internet: www.pgg.de	Datum	Zeichen
	bearbeitet	03.06.2025 Ku
	gezeichnet	03.06.2025 LJ
	geprüft	
Teilvorhaben	Projektnr.	3267
Planbezeichnung Planinhalt Nutzungstypen nach KV 2018 - Bestand	Plan-Nr.	1
	Index	a
Freigabe Auftraggeber	Maßstab	1:1.300